


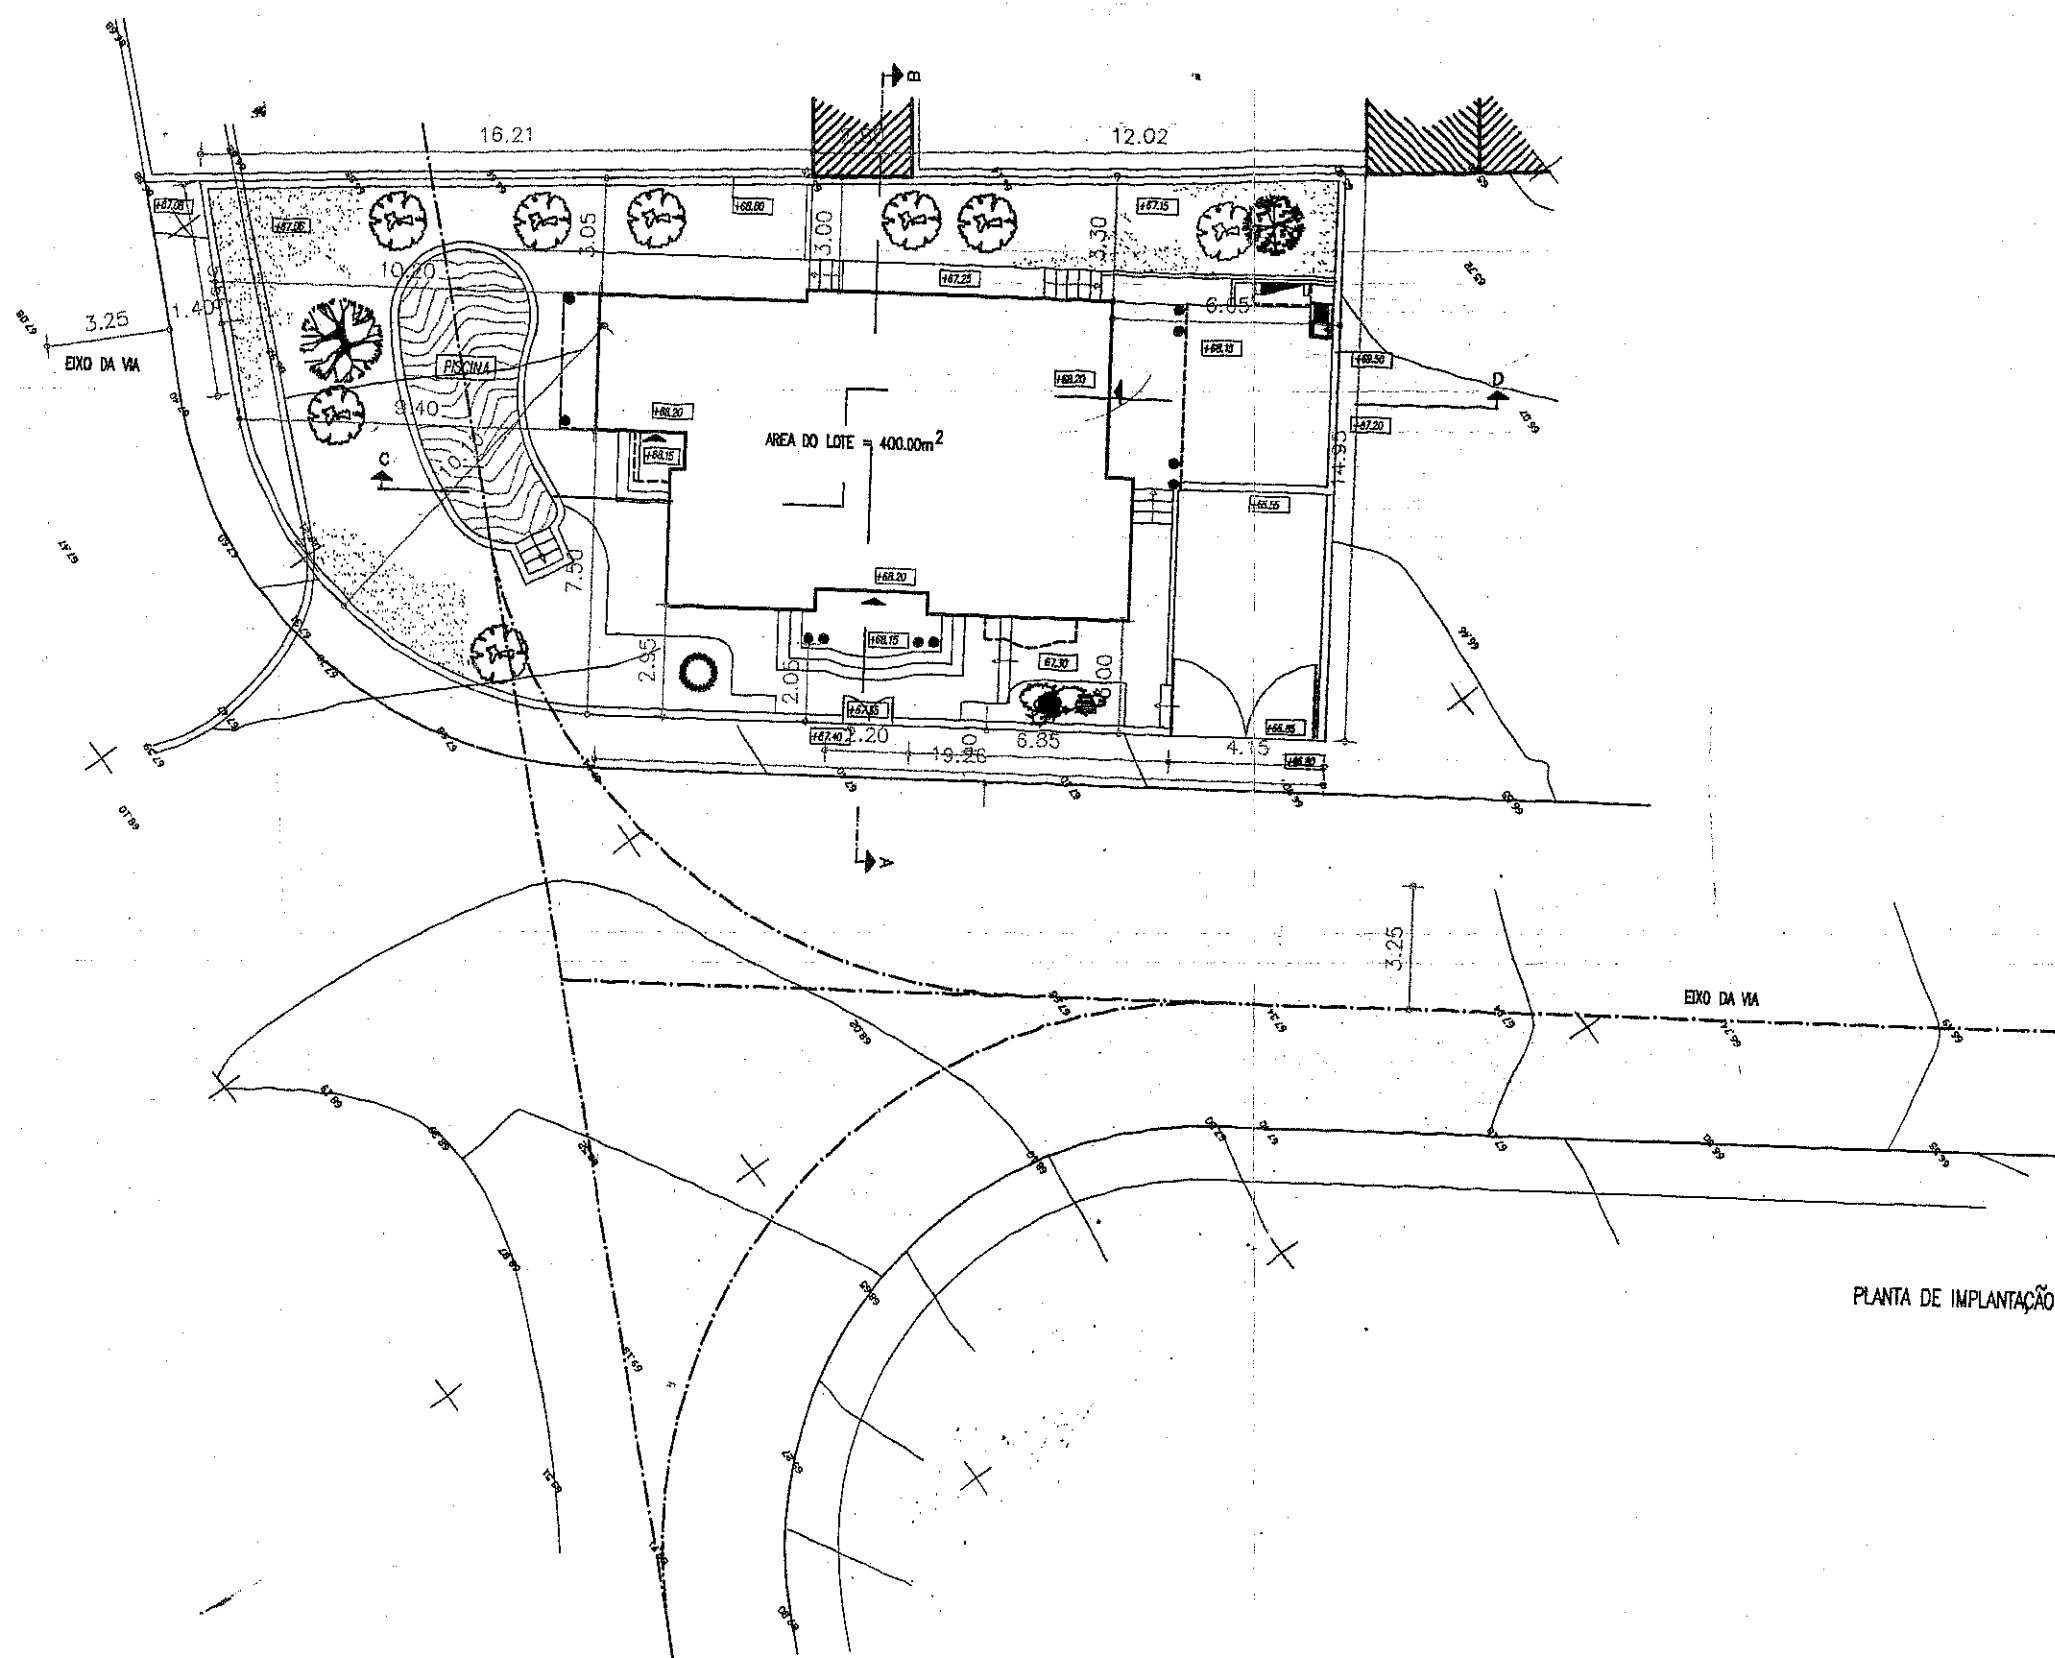


Area não Impermeabilizada = 35.7%

Area Impermeabilizada (moradia e cave) = 33.2 %

Area Impermeabilizada (Pavimento Sotapas tipo "calçada Portuguesa")= 24.3 %

Area Impermeabilizada (Piscina)= 6.8 %

JOSÉ NEVES – CONSTRUÇÕES Lda	
Local: Lote "13" – Vale Rosal – Charneca da Caparica	
Projecto de Arquitectura – Desenhos Finais	
Data: Maio 2007	O Técnico

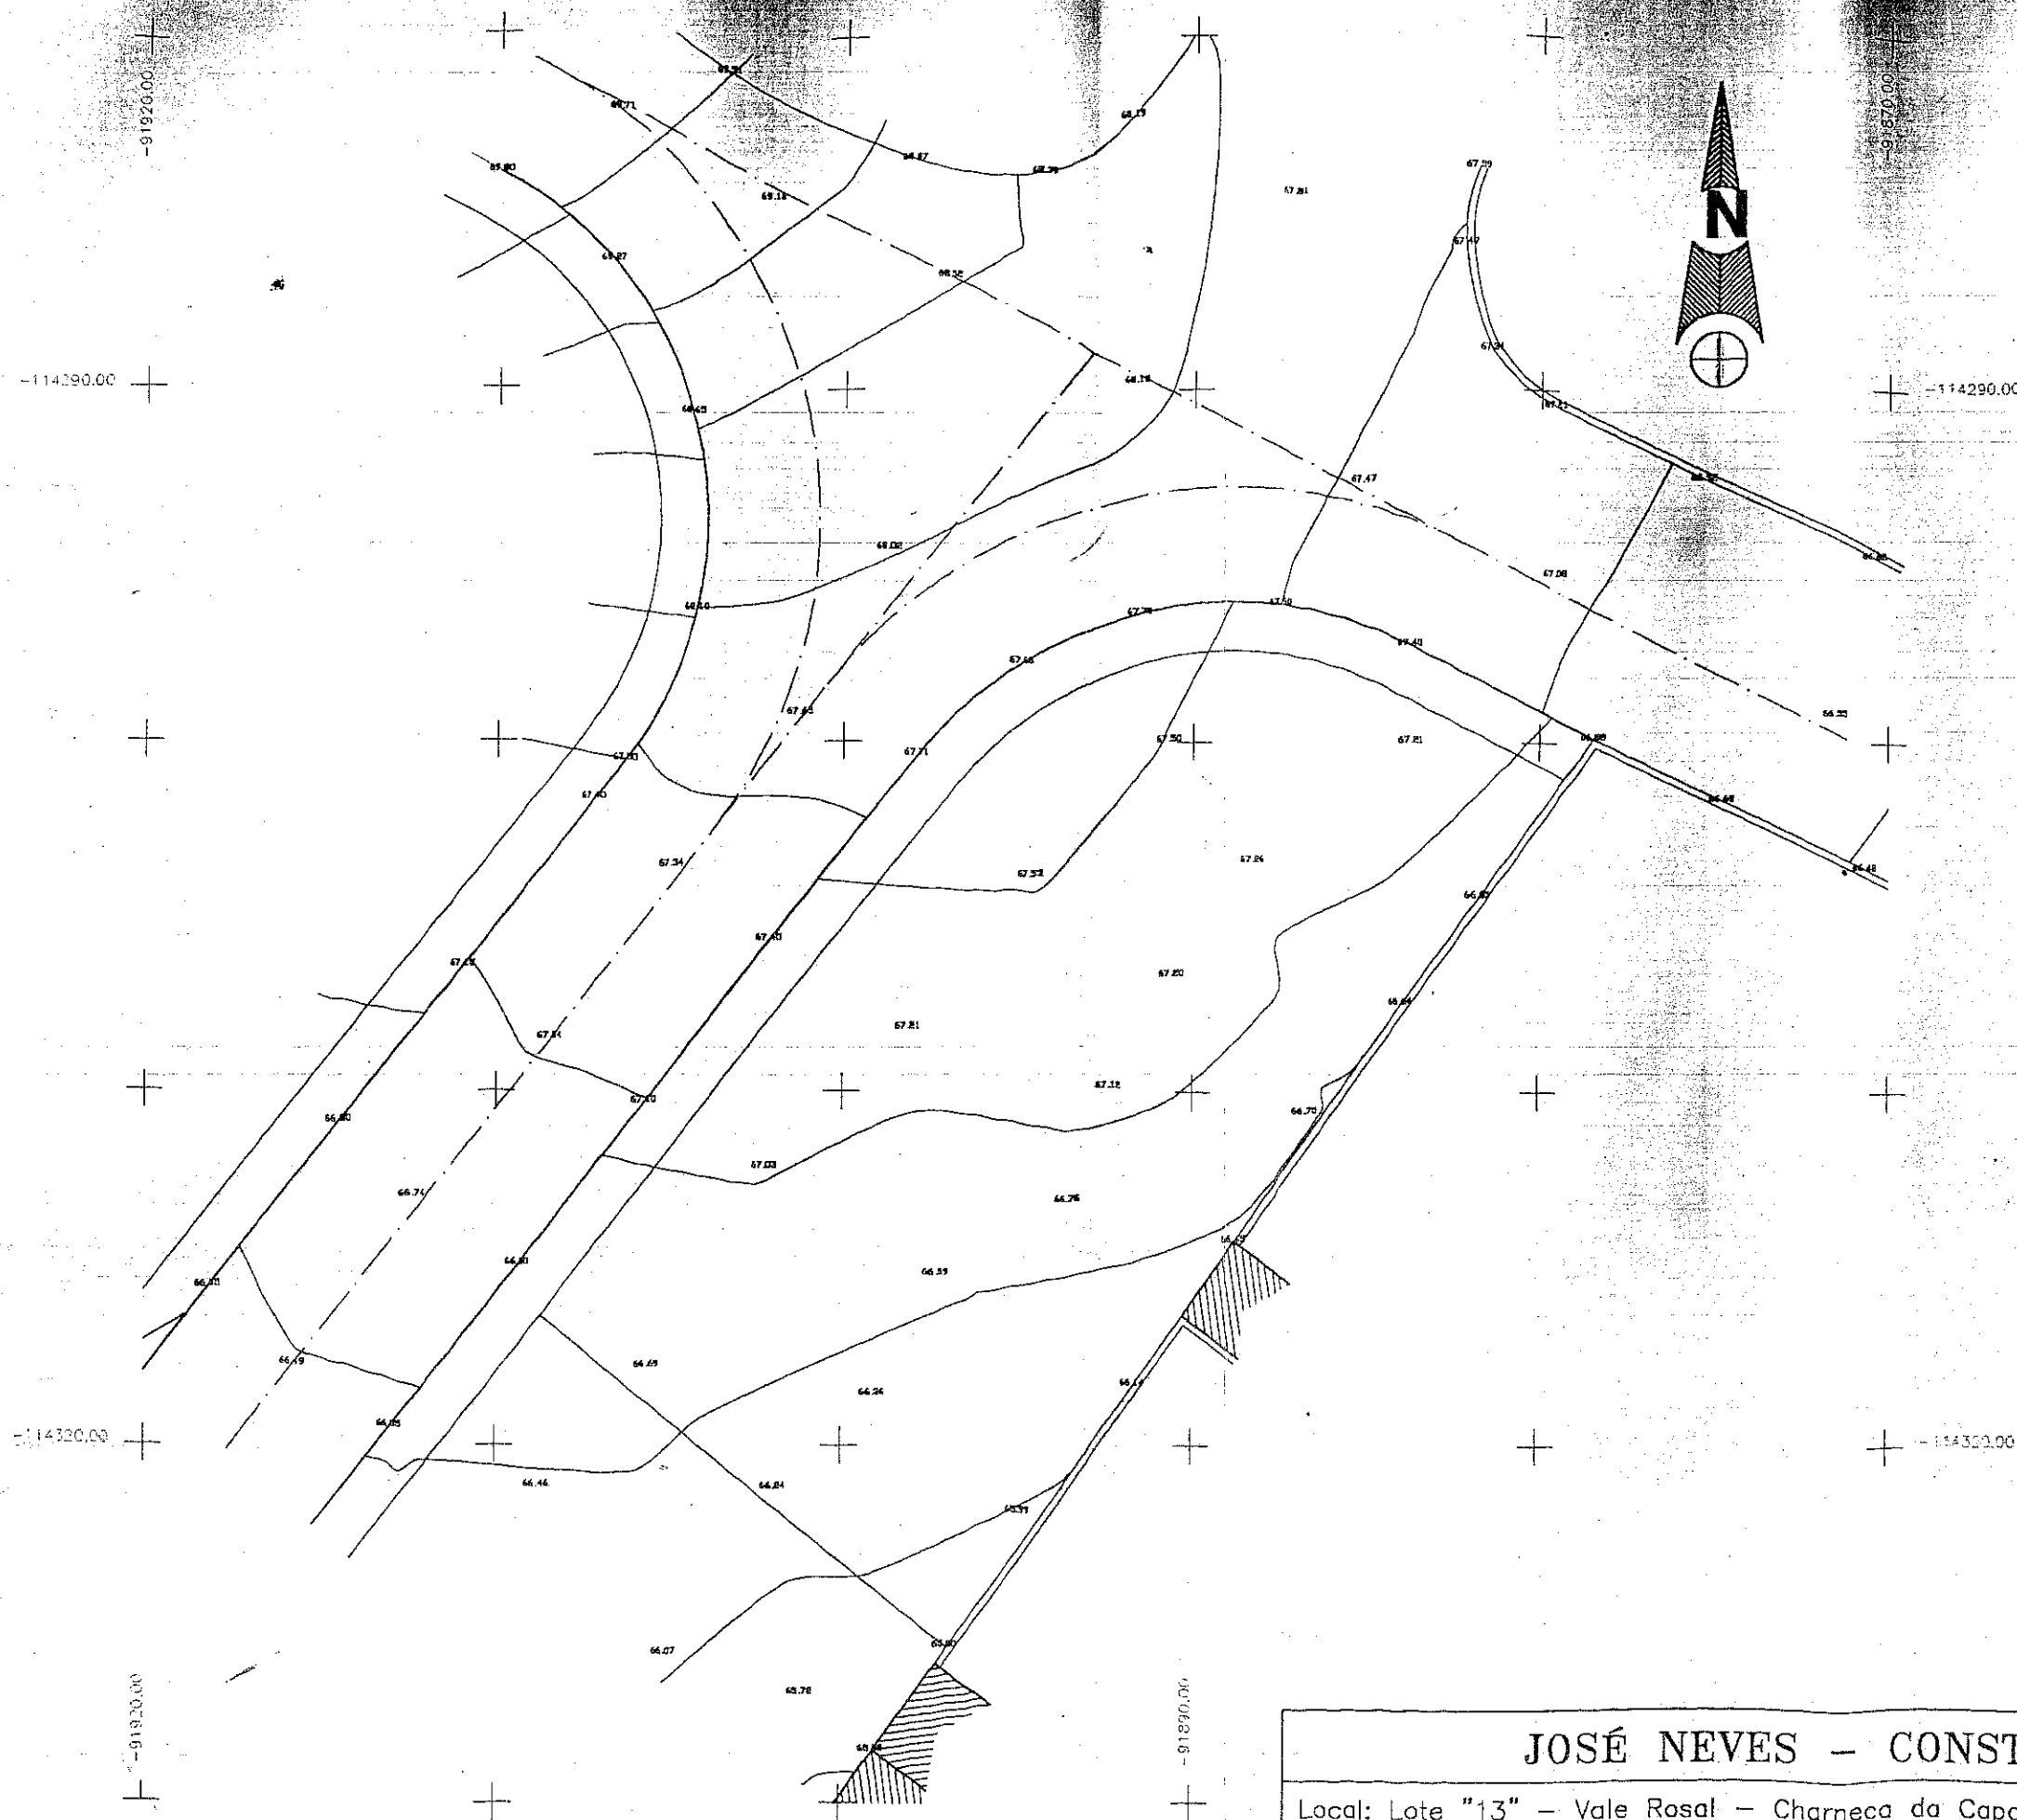

C	DEPARTAMENTO
M	ADMINISTRAÇÃO
A	URBANÍSTICA
Proc. de Construção n.º 30720	
Aprovado em	
Passada a Licença n.º	
Em de 4 de 1998	


JOSÉ NEVES - CONSTRUÇÕES Lda			
Local: Lote "13" - Vale Rosal - Charneca da Caparica			O Técnico
Levantamento Topográfico			28/02
Data: Julho de 1998	Proj. de Arquitectura	Escala: 1/200	Desenho N.º 1

EIXO DA VIA

LEGENDA

- ① HALL
- ② LAVANDARIA
- ③ COZINHA
- ④ JANTAR
- ⑤ SALA COMUM
- ⑥ TERRACO
- ⑦ INSTALACOES SANITARIAS
- ⑧ ALPENDRE

PLANTA PISO 0

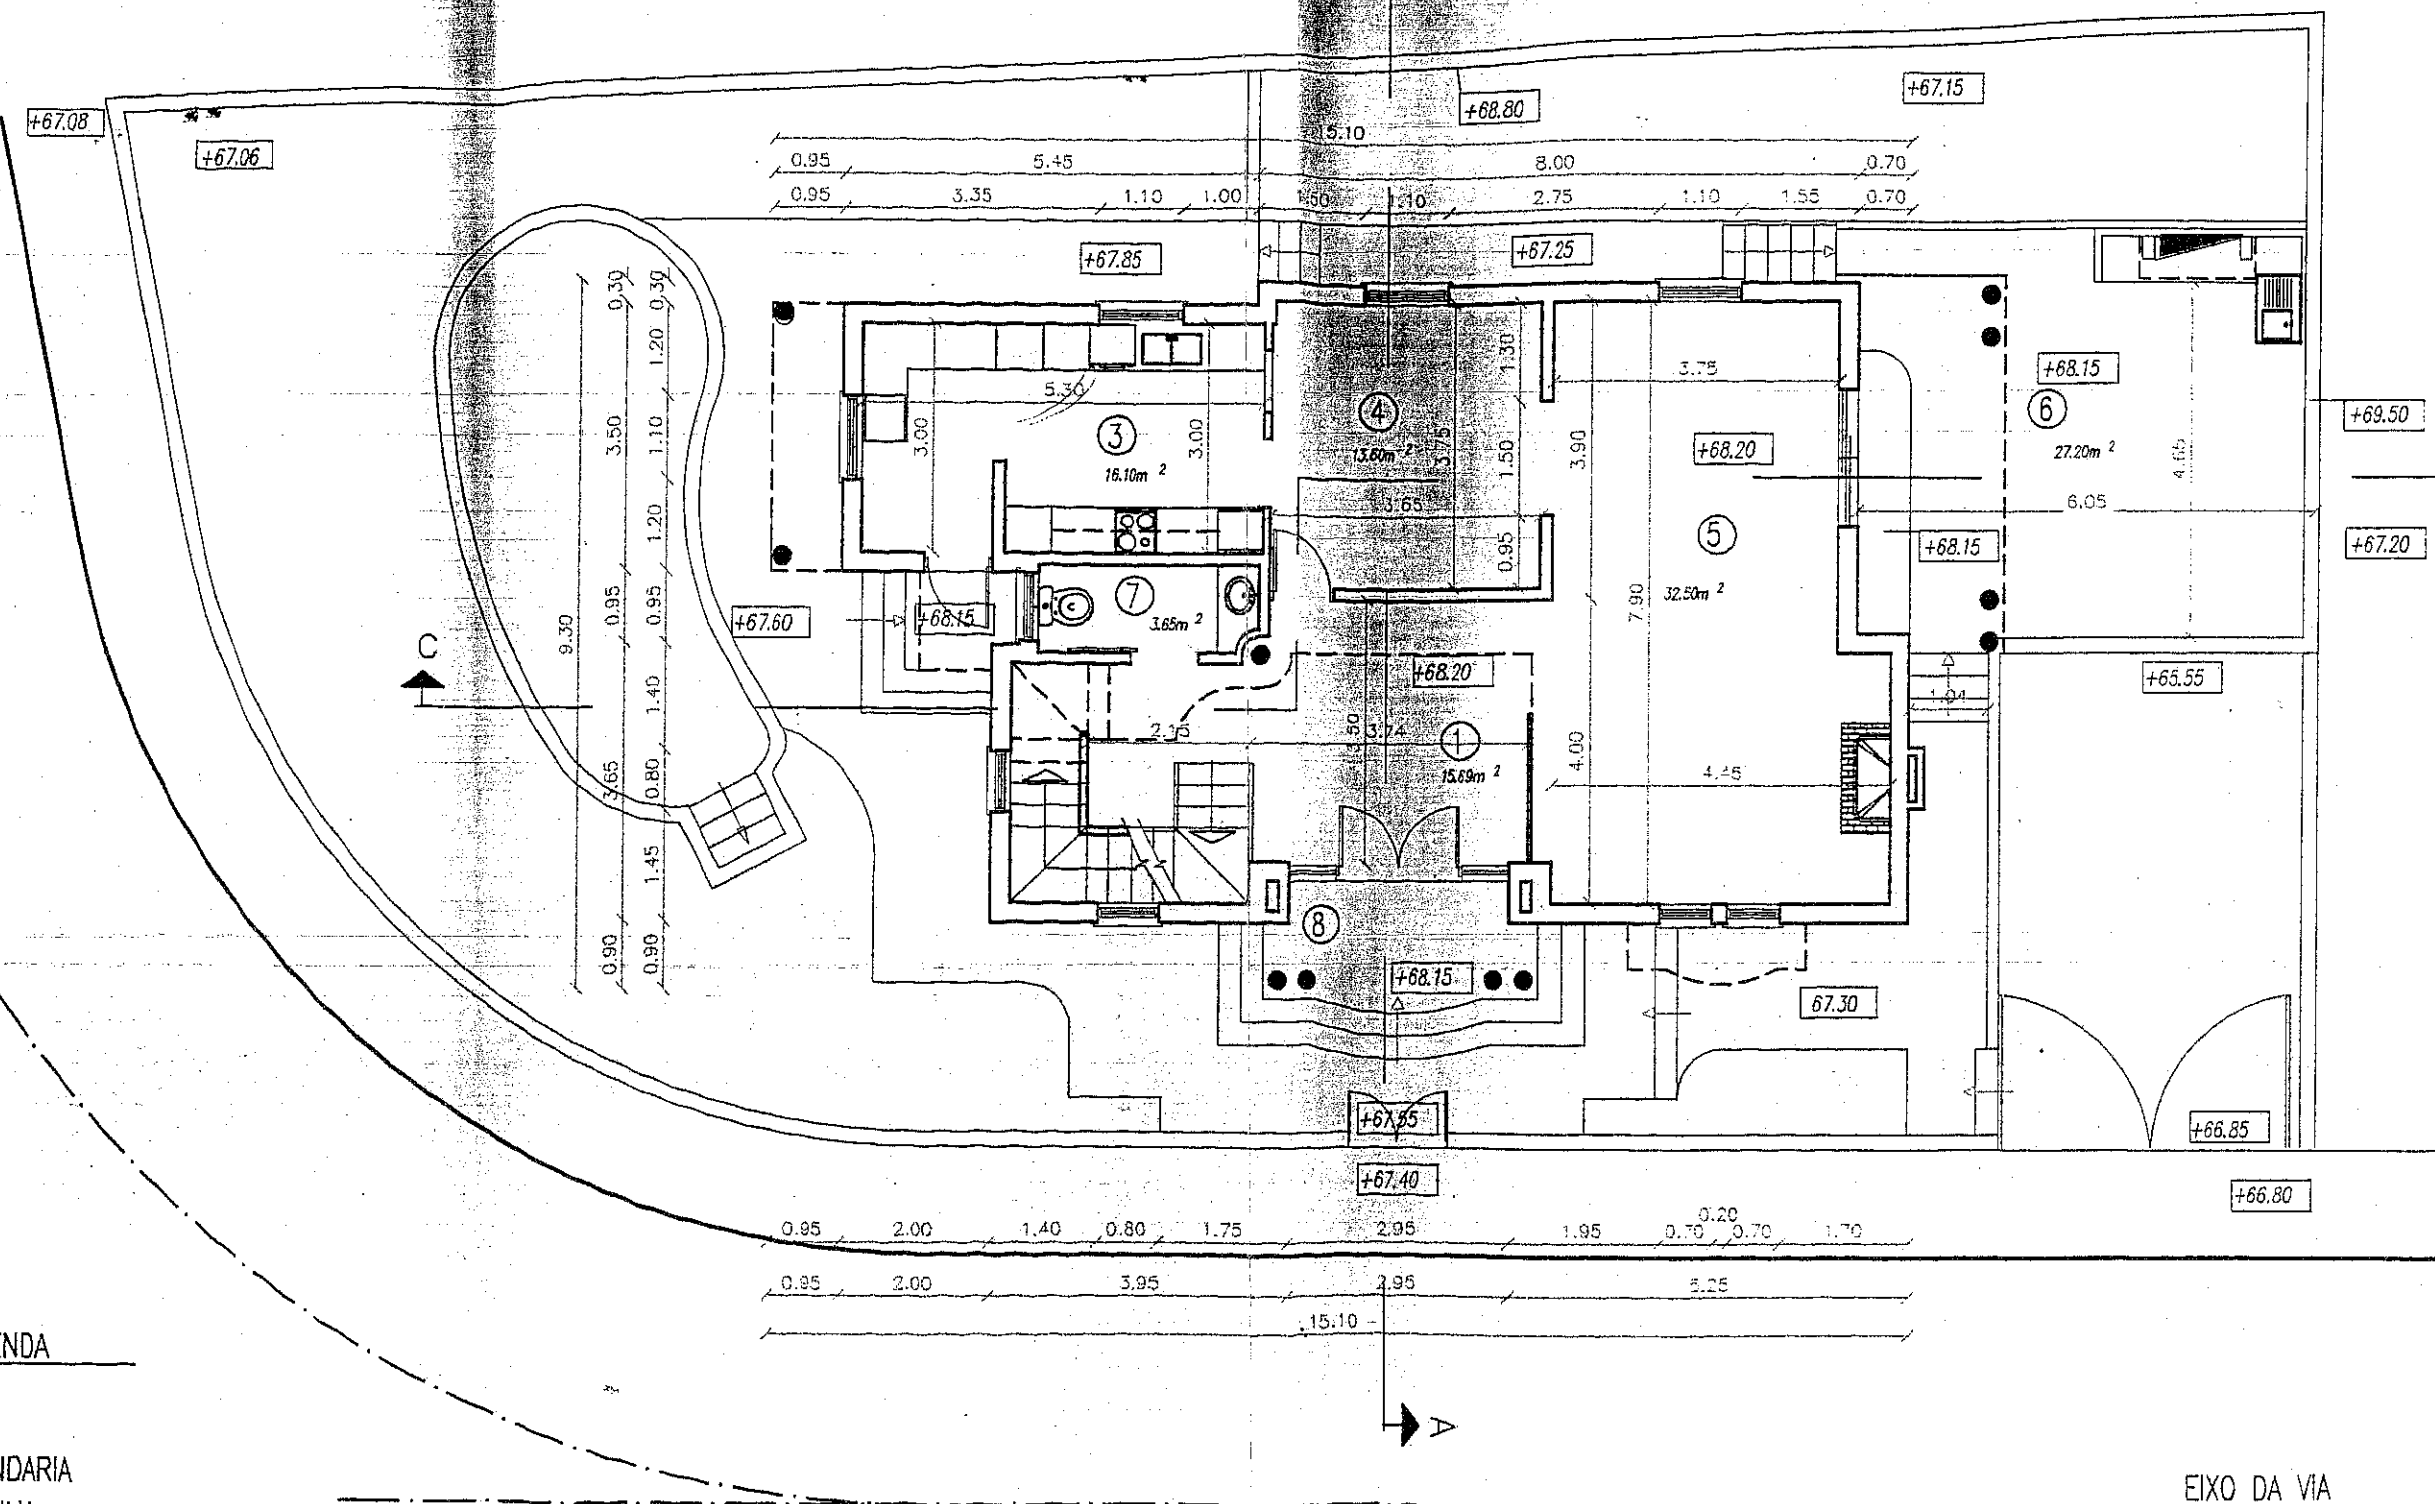

JOSÉ NEVES - CONSTRUÇÕES Lda

Local: Lote "13" - Vale Rosal - Charneca da Caparica

Projecto de Arquitectura - Desenhos Finais

Data: Setembro 2007



Planta Piso 0

Escala: 1/100

O Técnico

Desenho N°

3

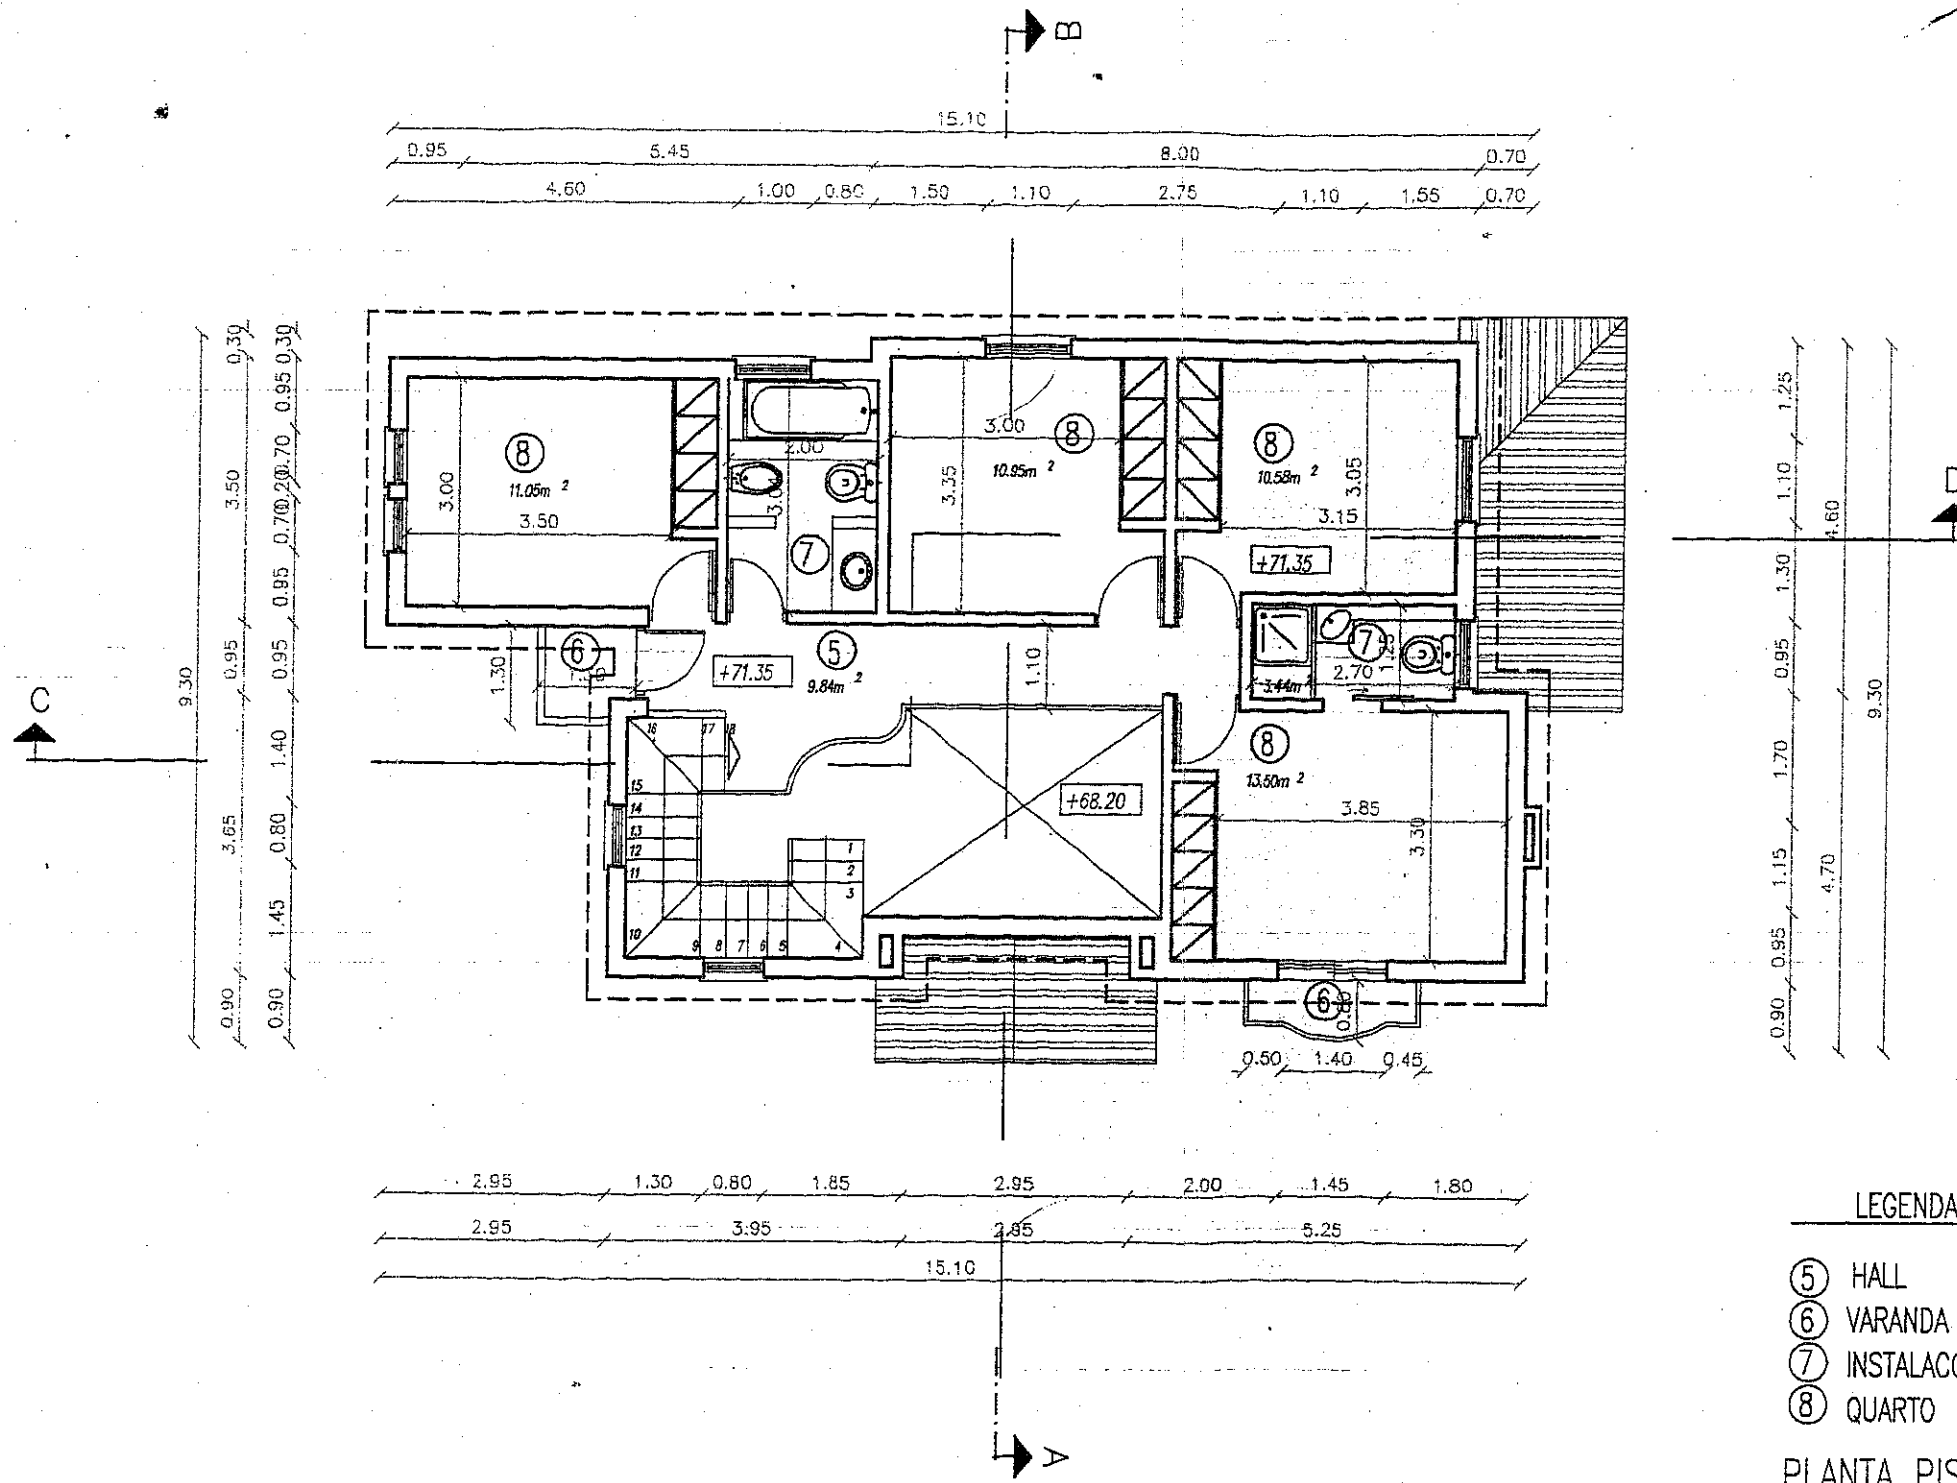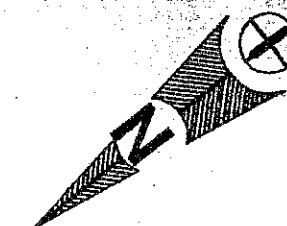

- LEGENDA
- ⑤ HALL
 - ⑥ VARANDA
 - ⑦ INSTALACOES SANITARIAS
 - ⑧ QUARTO

PLANTA PISO. 1

JOSÉ NEVES - CONSTRUÇÕES Lda			
Local: Lote "13" - Vale Rosal - Charneca da Caparica			O Técnico
Projecto de Arquitectura - Desenhos Finais			
Data: Maio 2007	Planta: Piso 1	Escala: 1/100	Desenho N.º 1