



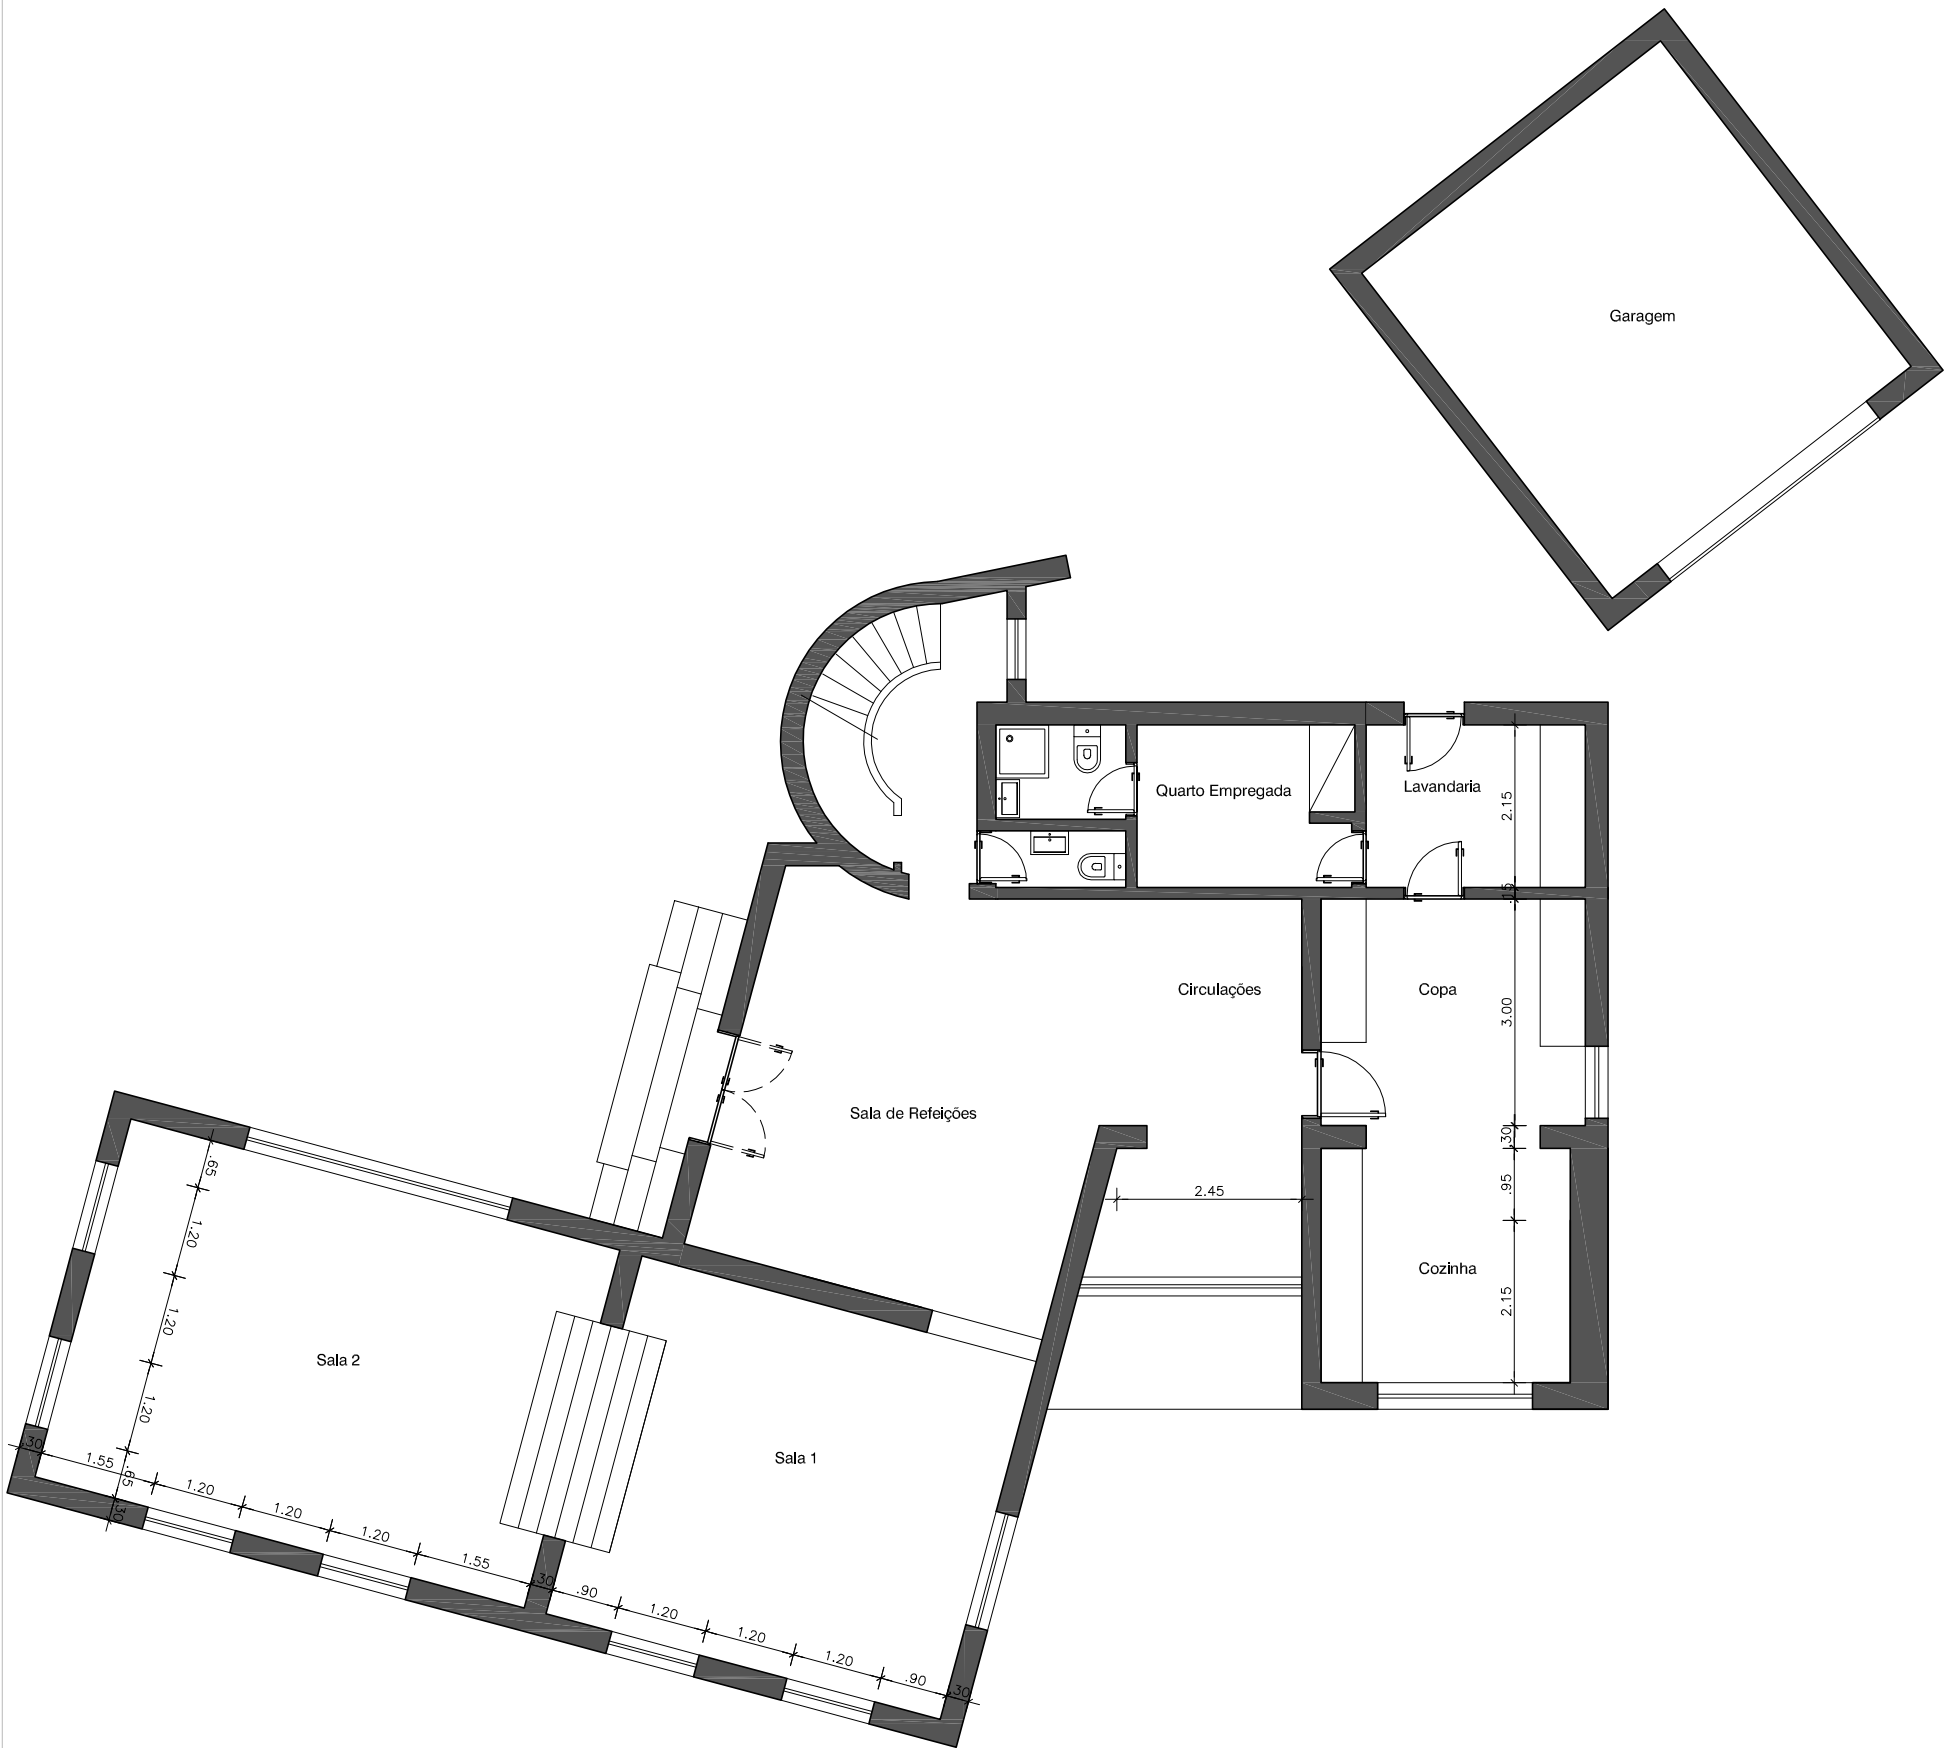

PLANTA PISO 0

Área Bruta de Construção - Garagem
33.90 m²

Área Bruta de Construção - Piso 00
173.33 m²

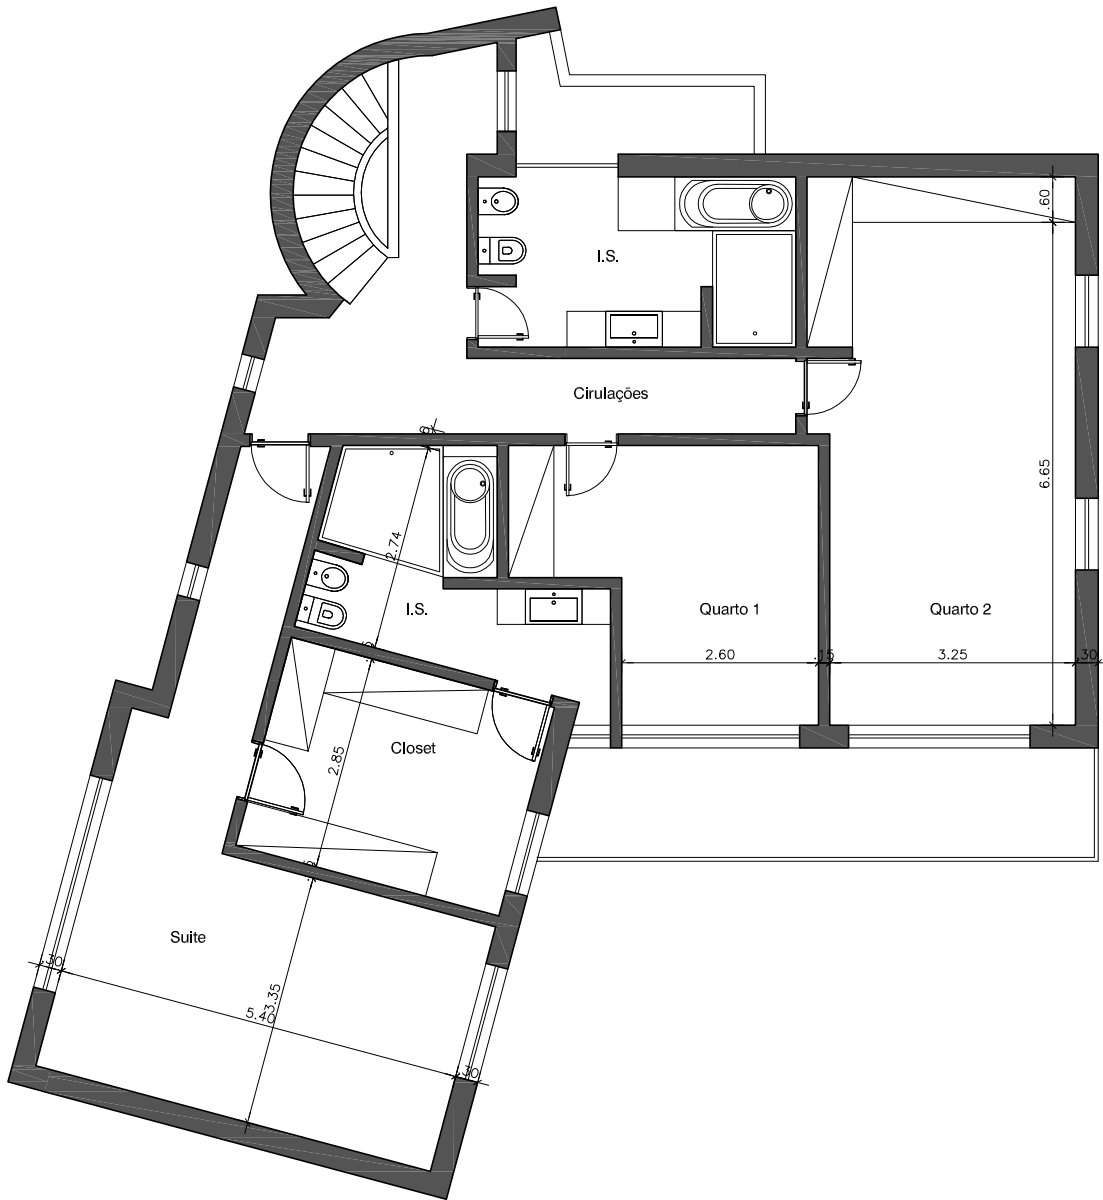

PLANTA PISO 1

Área Bruta de Construção - Piso 01
128.76 m²

Área Bruta de Construção Total
302.09 m²