


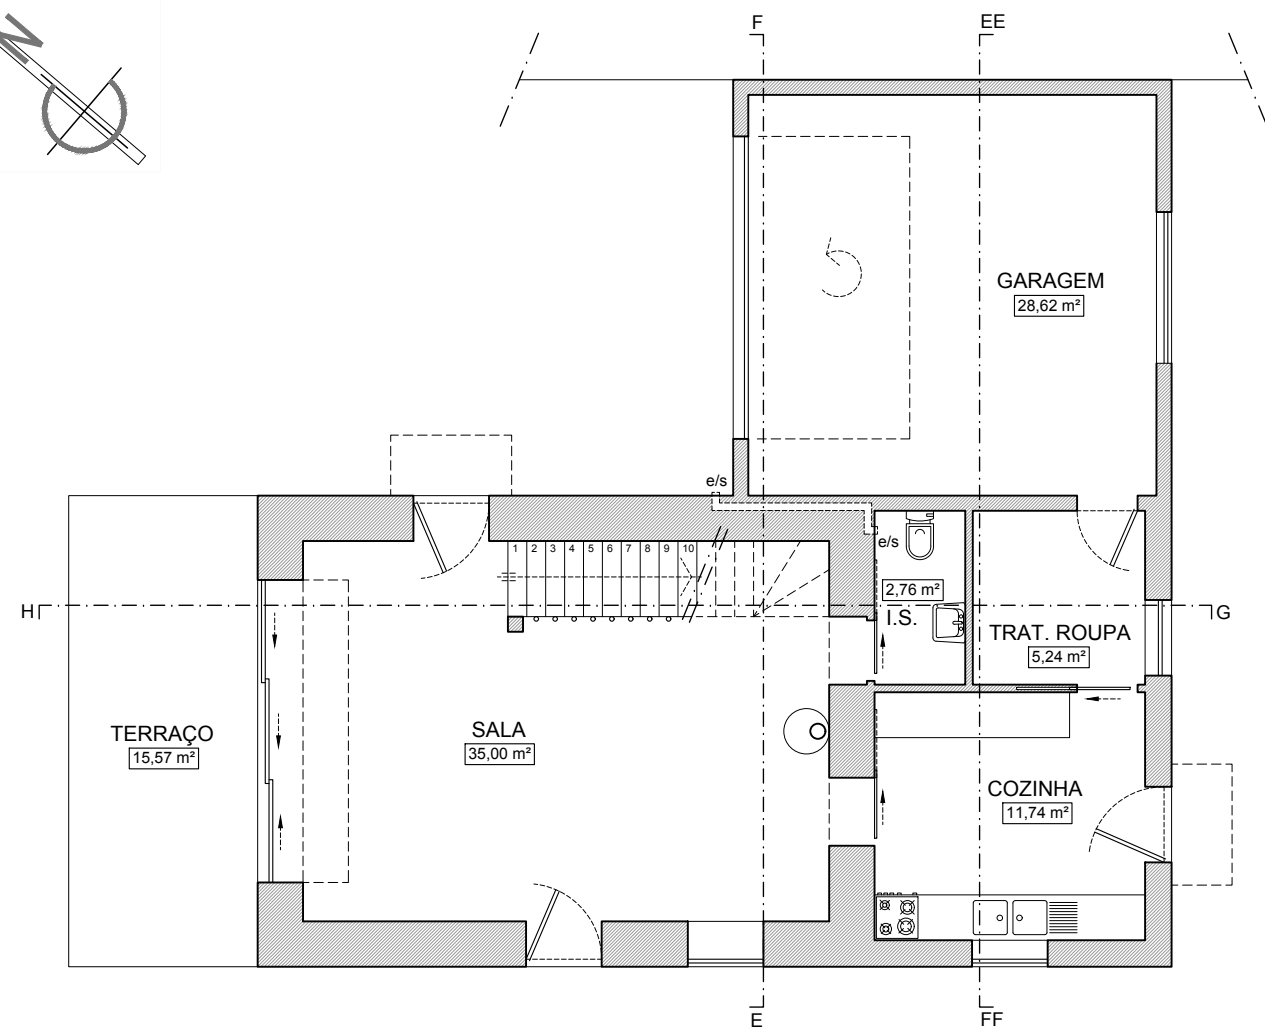
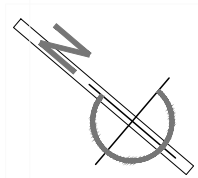


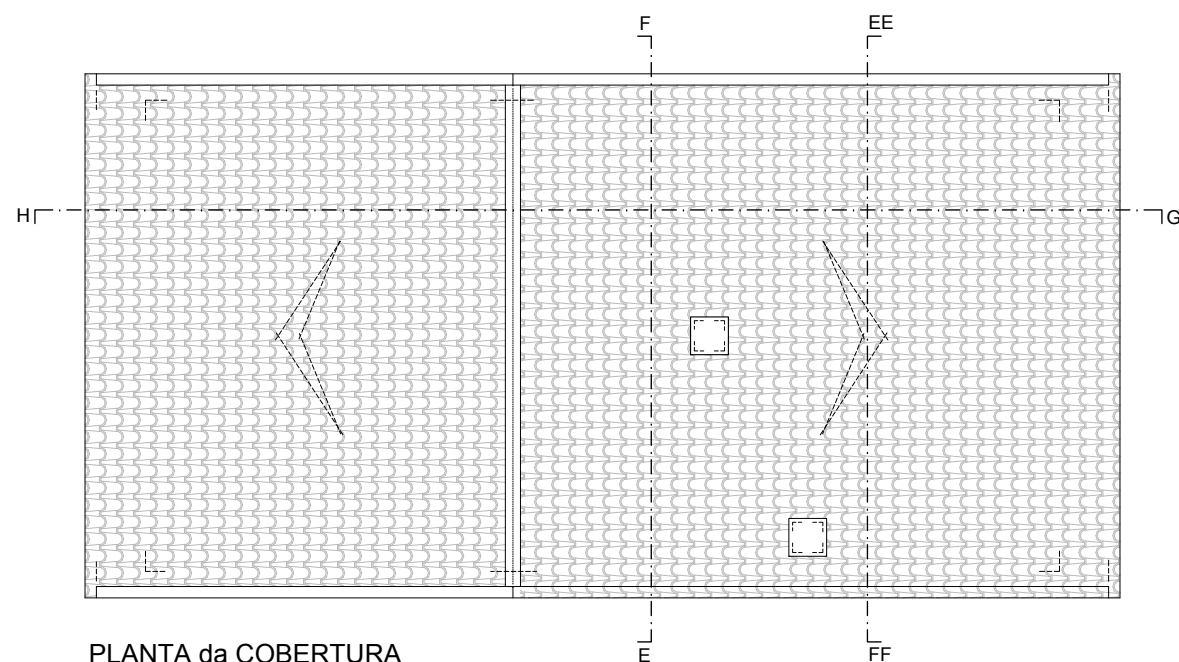

PI ANTA do RÉS-do-CHÃO

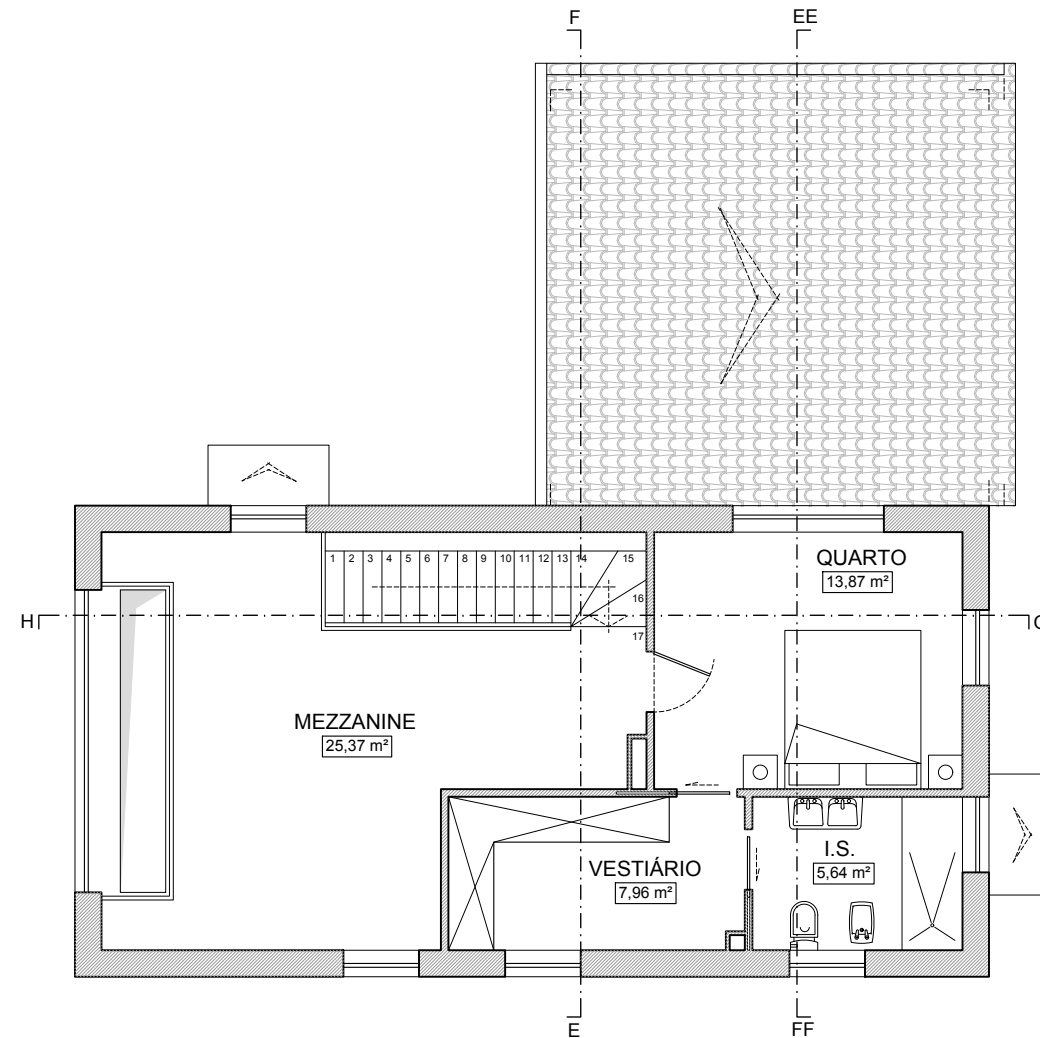

PLANTA da COBERTURA


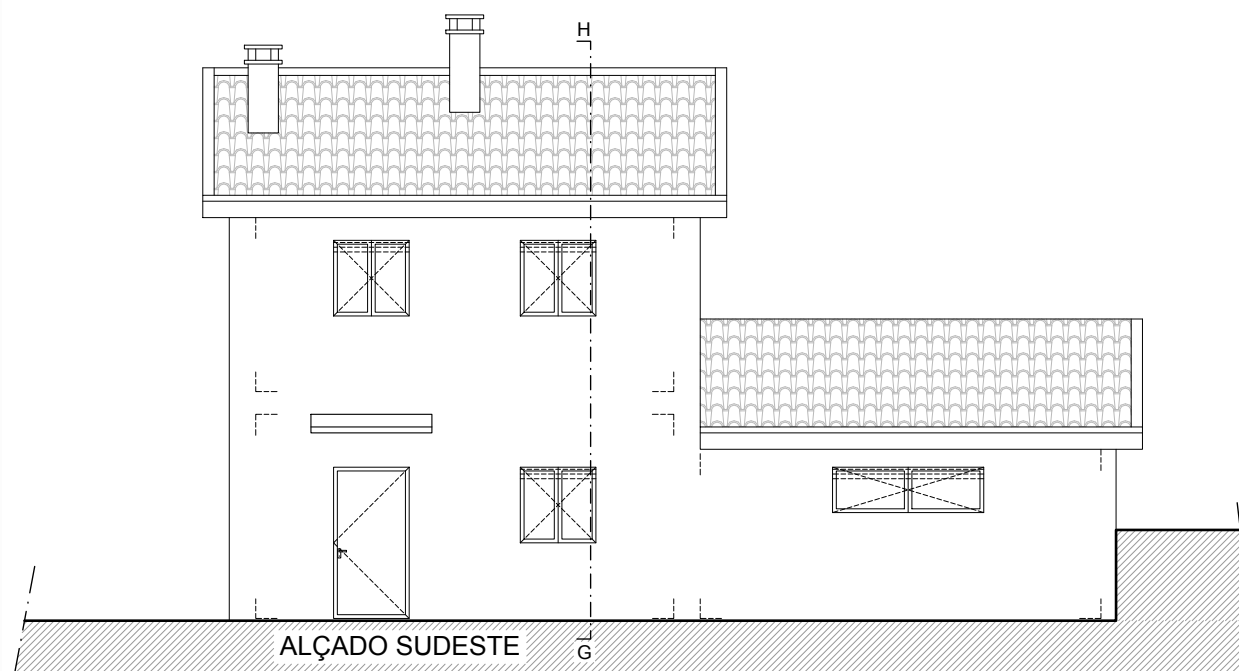


ALÇADO SUDESTE


Requerente JOSÉ ARMANDO MACIEL FERREIRA DE ALMEIDA (NIF - 103 135 472)	
RUA RIBEIRO DE MOINHO, nº 13 6200-572 FERRO	
Objecto TELAS FINAIS DE EDIFÍCIOS, PISCINA, TANQUE e MURO DE VEDAÇÃO (Turismo em Espaço Rural - Agroturismo "COVÃO DO FERRO")	
Local da Obra RUA RIBEIRO DO MOINHO, nº 13 6200-570 FERRO	
Freguesia FERRO	
Concelho COVILHÃ	
Especialidade ARQUITECTURA	
Contém PLANTAS, ALÇADO	
Observações TELAS FINAIS (obra concluída) CASA "A" - habitação	
Licença AutoCAD LT 2009 390 - 40333634	
Escala 1:100	O Técnico 
Arquivo 2052	Desenho Número: A.1
Processo de Obras nº 355/16	
Data 2024/04/30	




eMAIL: mm.geraldes@gmail.com
TLM: 962 900 819

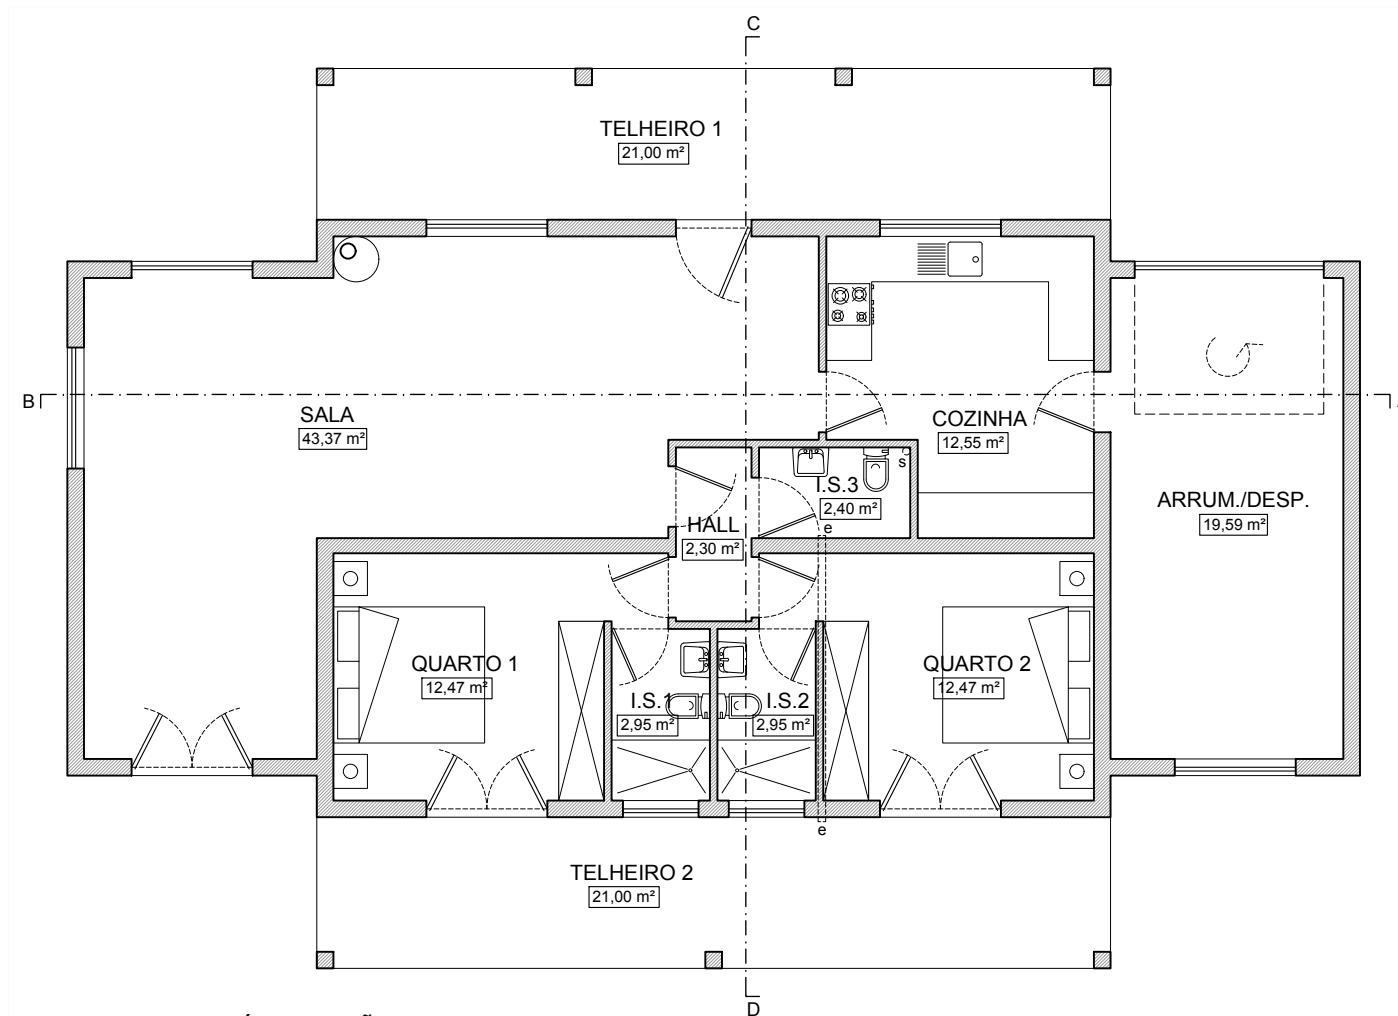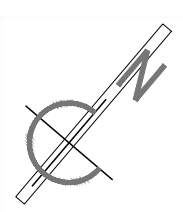

PLANTA do RÉS-do-CHÃO

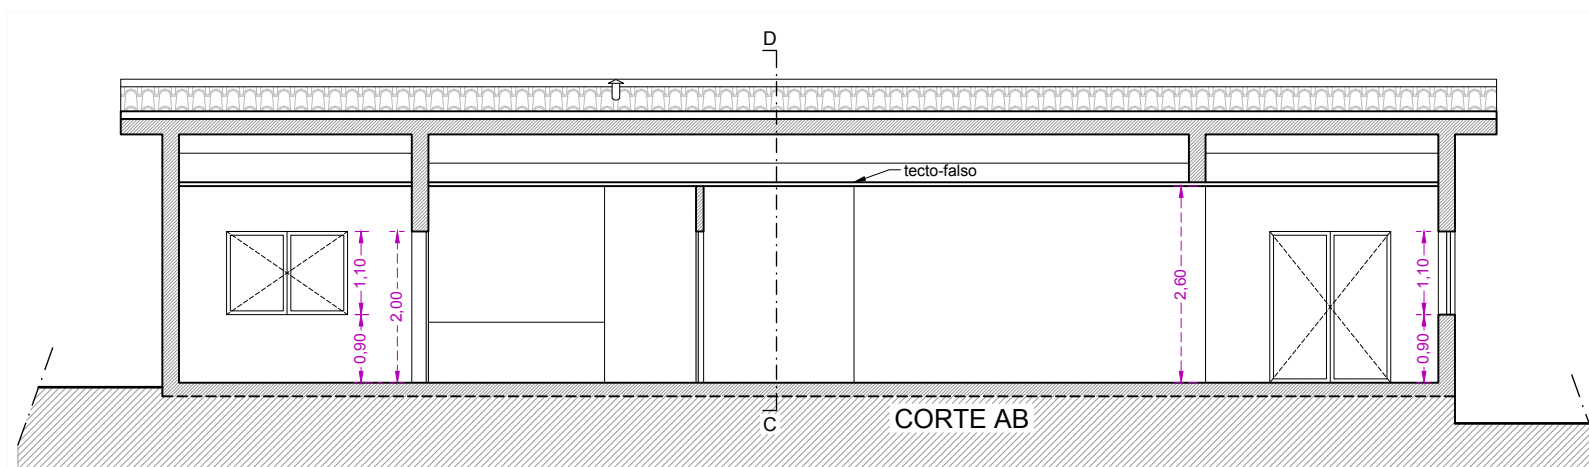


CORTE AB

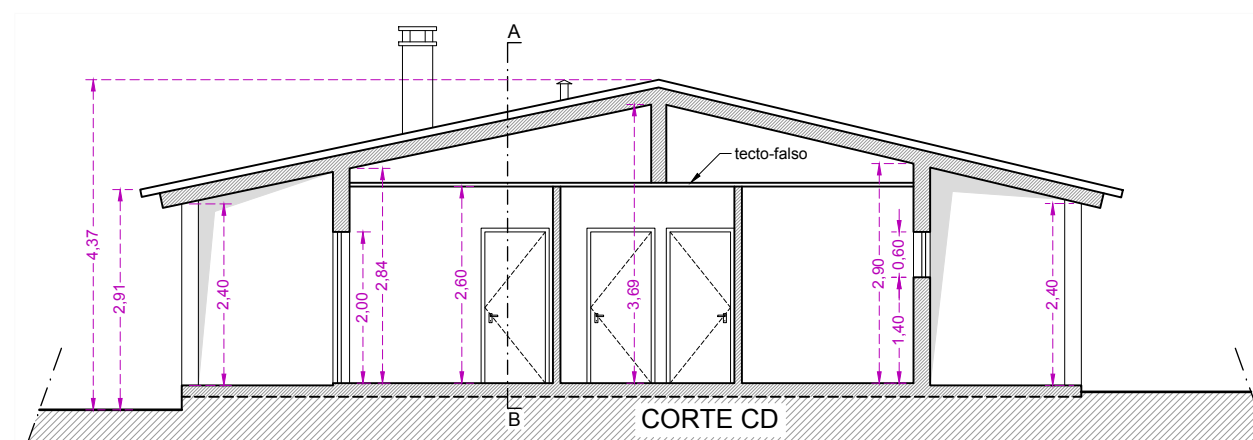


CORTE CD



Requerente JOSÉ ARMANDO MACIEL FERREIRA DE ALMEIDA (NIF - 103 135 472) RUA RIBEIRO DE MOINHO, nº 13 6200-572 FERRO	
Objecto TELAS FINAIS DE EDIFÍCIOS, PISCINA, TANQUE e MURO DE VEDAÇÃO (Turismo em Espaço Rural - Agroturismo "COVÃO DO FERRO")	
Local da Obra RUA RIBEIRO DO MOINHO, nº 13 6200-570 FERRO	
Freguesia FERRO	
Concelho COVILHÃ	
Especialidade ARQUITECTURA	
Contém PLANTA, CORTES	
Observações TELAS FINAIS (obra concluída) CASA "B" - agroturismo	
Licença AutoCAD LT 2009 390 - 40333634	
Escala 1:100	O Técnico
Arquivo 2052	
Processo de Obras nº 355/16	
Data 2024/04/30	
Desenho Número: B.1	

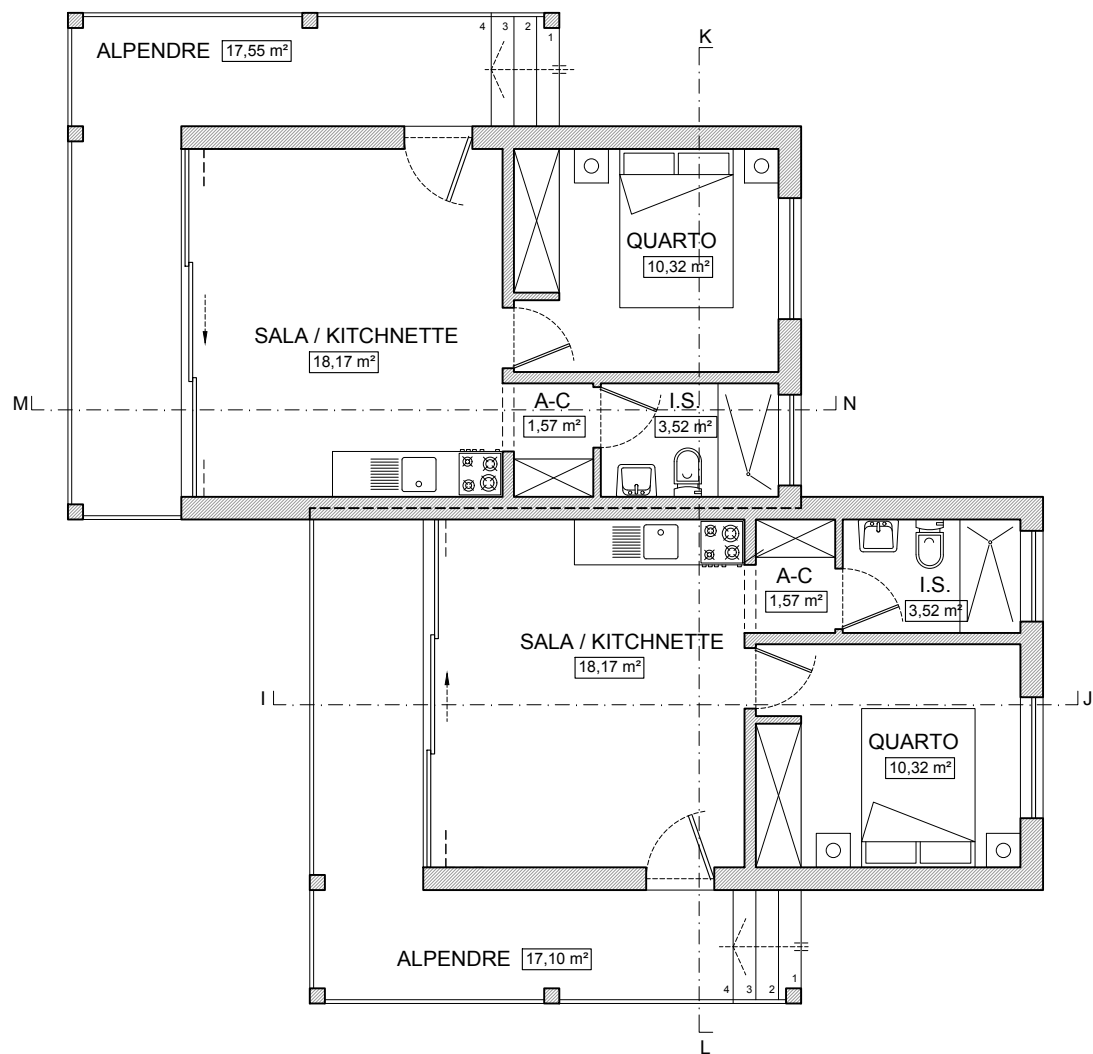

PLANTA do PISO

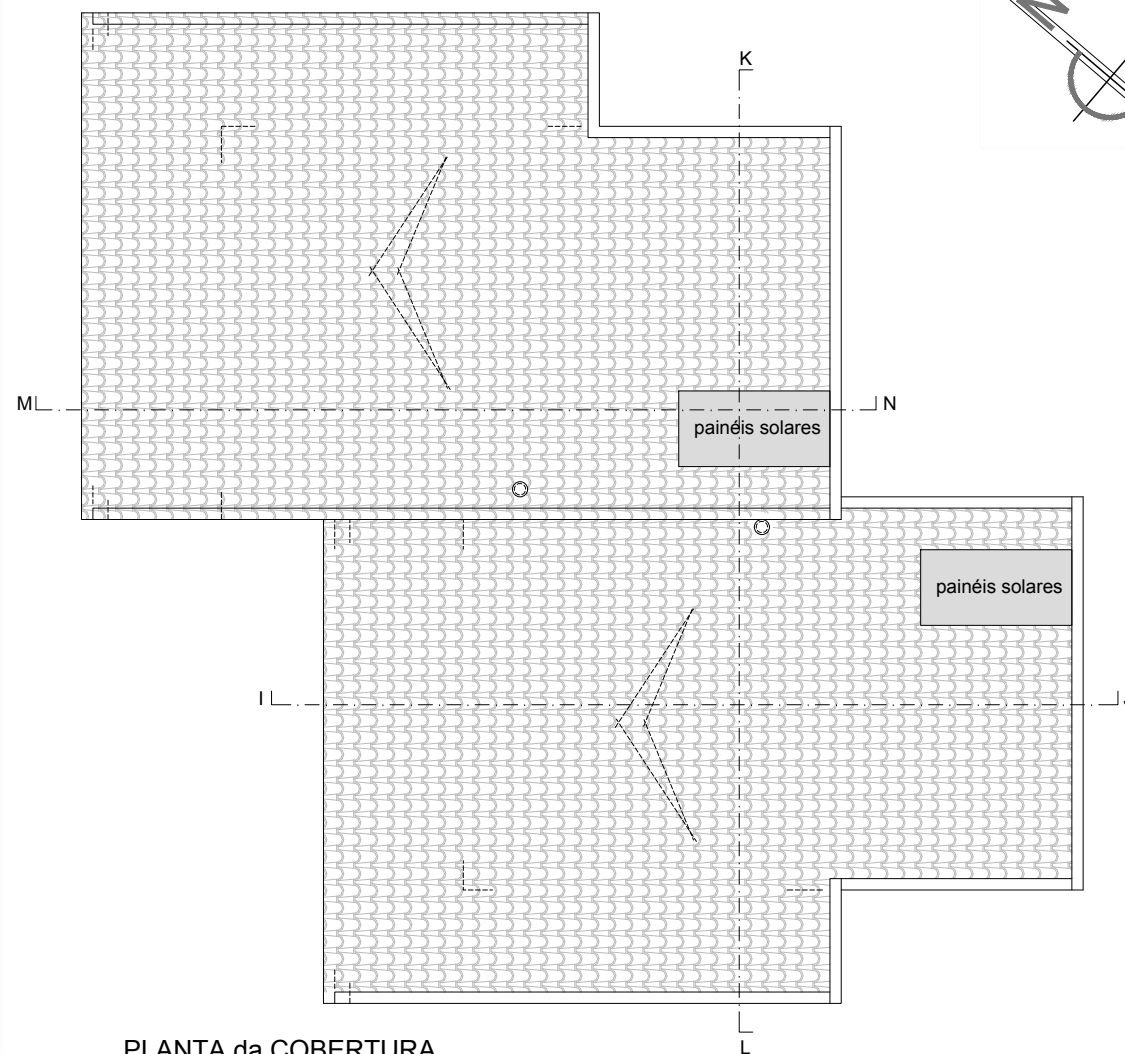


PLANTA da COBERTURA

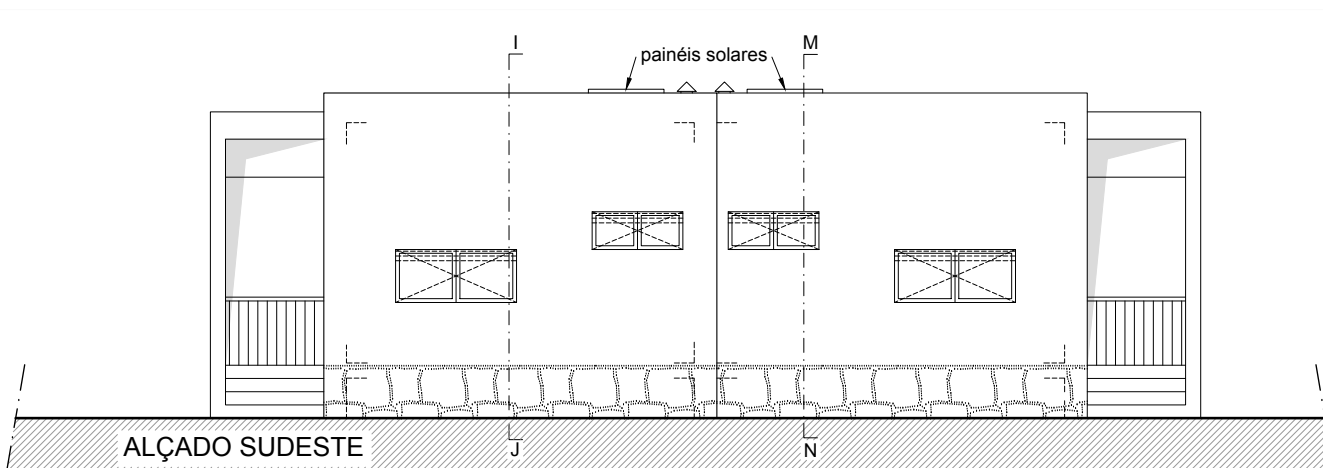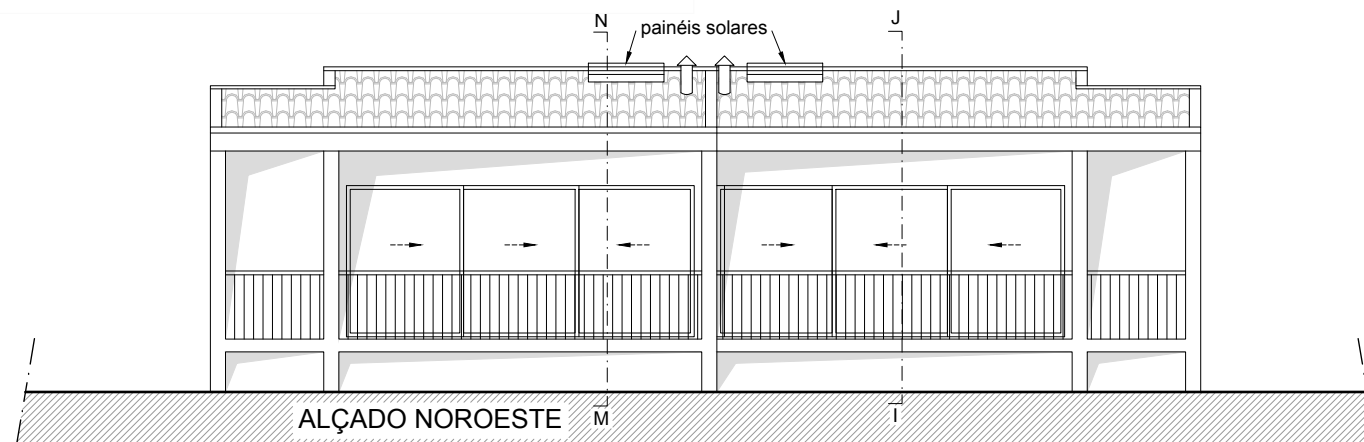

CORES e MATERIAIS EXTERIORES:
Cobertura - telha lusa, cor-de-barro
Fachadas - pintura, cor creme
Soco - granito, cor cinza
Caixilhos - alumínio lacado, cor cinza
Estores - alumínio lacado, cor cinza
Guarda-corpos - ferro pintado, cor cinza

Requerente JOSÉ ARMANDO MACIEL FERREIRA DE ALMEIDA (NIF - 103 135 472)	
RUA RIBEIRO DE MOINHO, nº 13 6200-572 FERRO	
Objecto TELAS FINAIS DE EDIFÍCIOS, PISCINA, TANQUE e MURO DE VEDAÇÃO (Turismo em Espaço Rural - Agroturismo "COVÃO DO FERRO")	
Local da Obra RUA RIBEIRO DO MOINHO, nº 13 6200-570 FERRO	
Freguesia FERRO	
Concelho COVILHÃ	
Especialidade ARQUITECTURA	
Contém PLANTAS, ALÇADOS	
Observações TELAS FINAIS (obra concluída) CASAS "C" - agroturismo	
Licença AutoCAD LT 2009 390 - 40333634	
Escala 1:100	O Técnico 
Arquivo 2052	
Processo de Obras nº 355/16	Desenho Número: C.1
Data 2024/04/30	

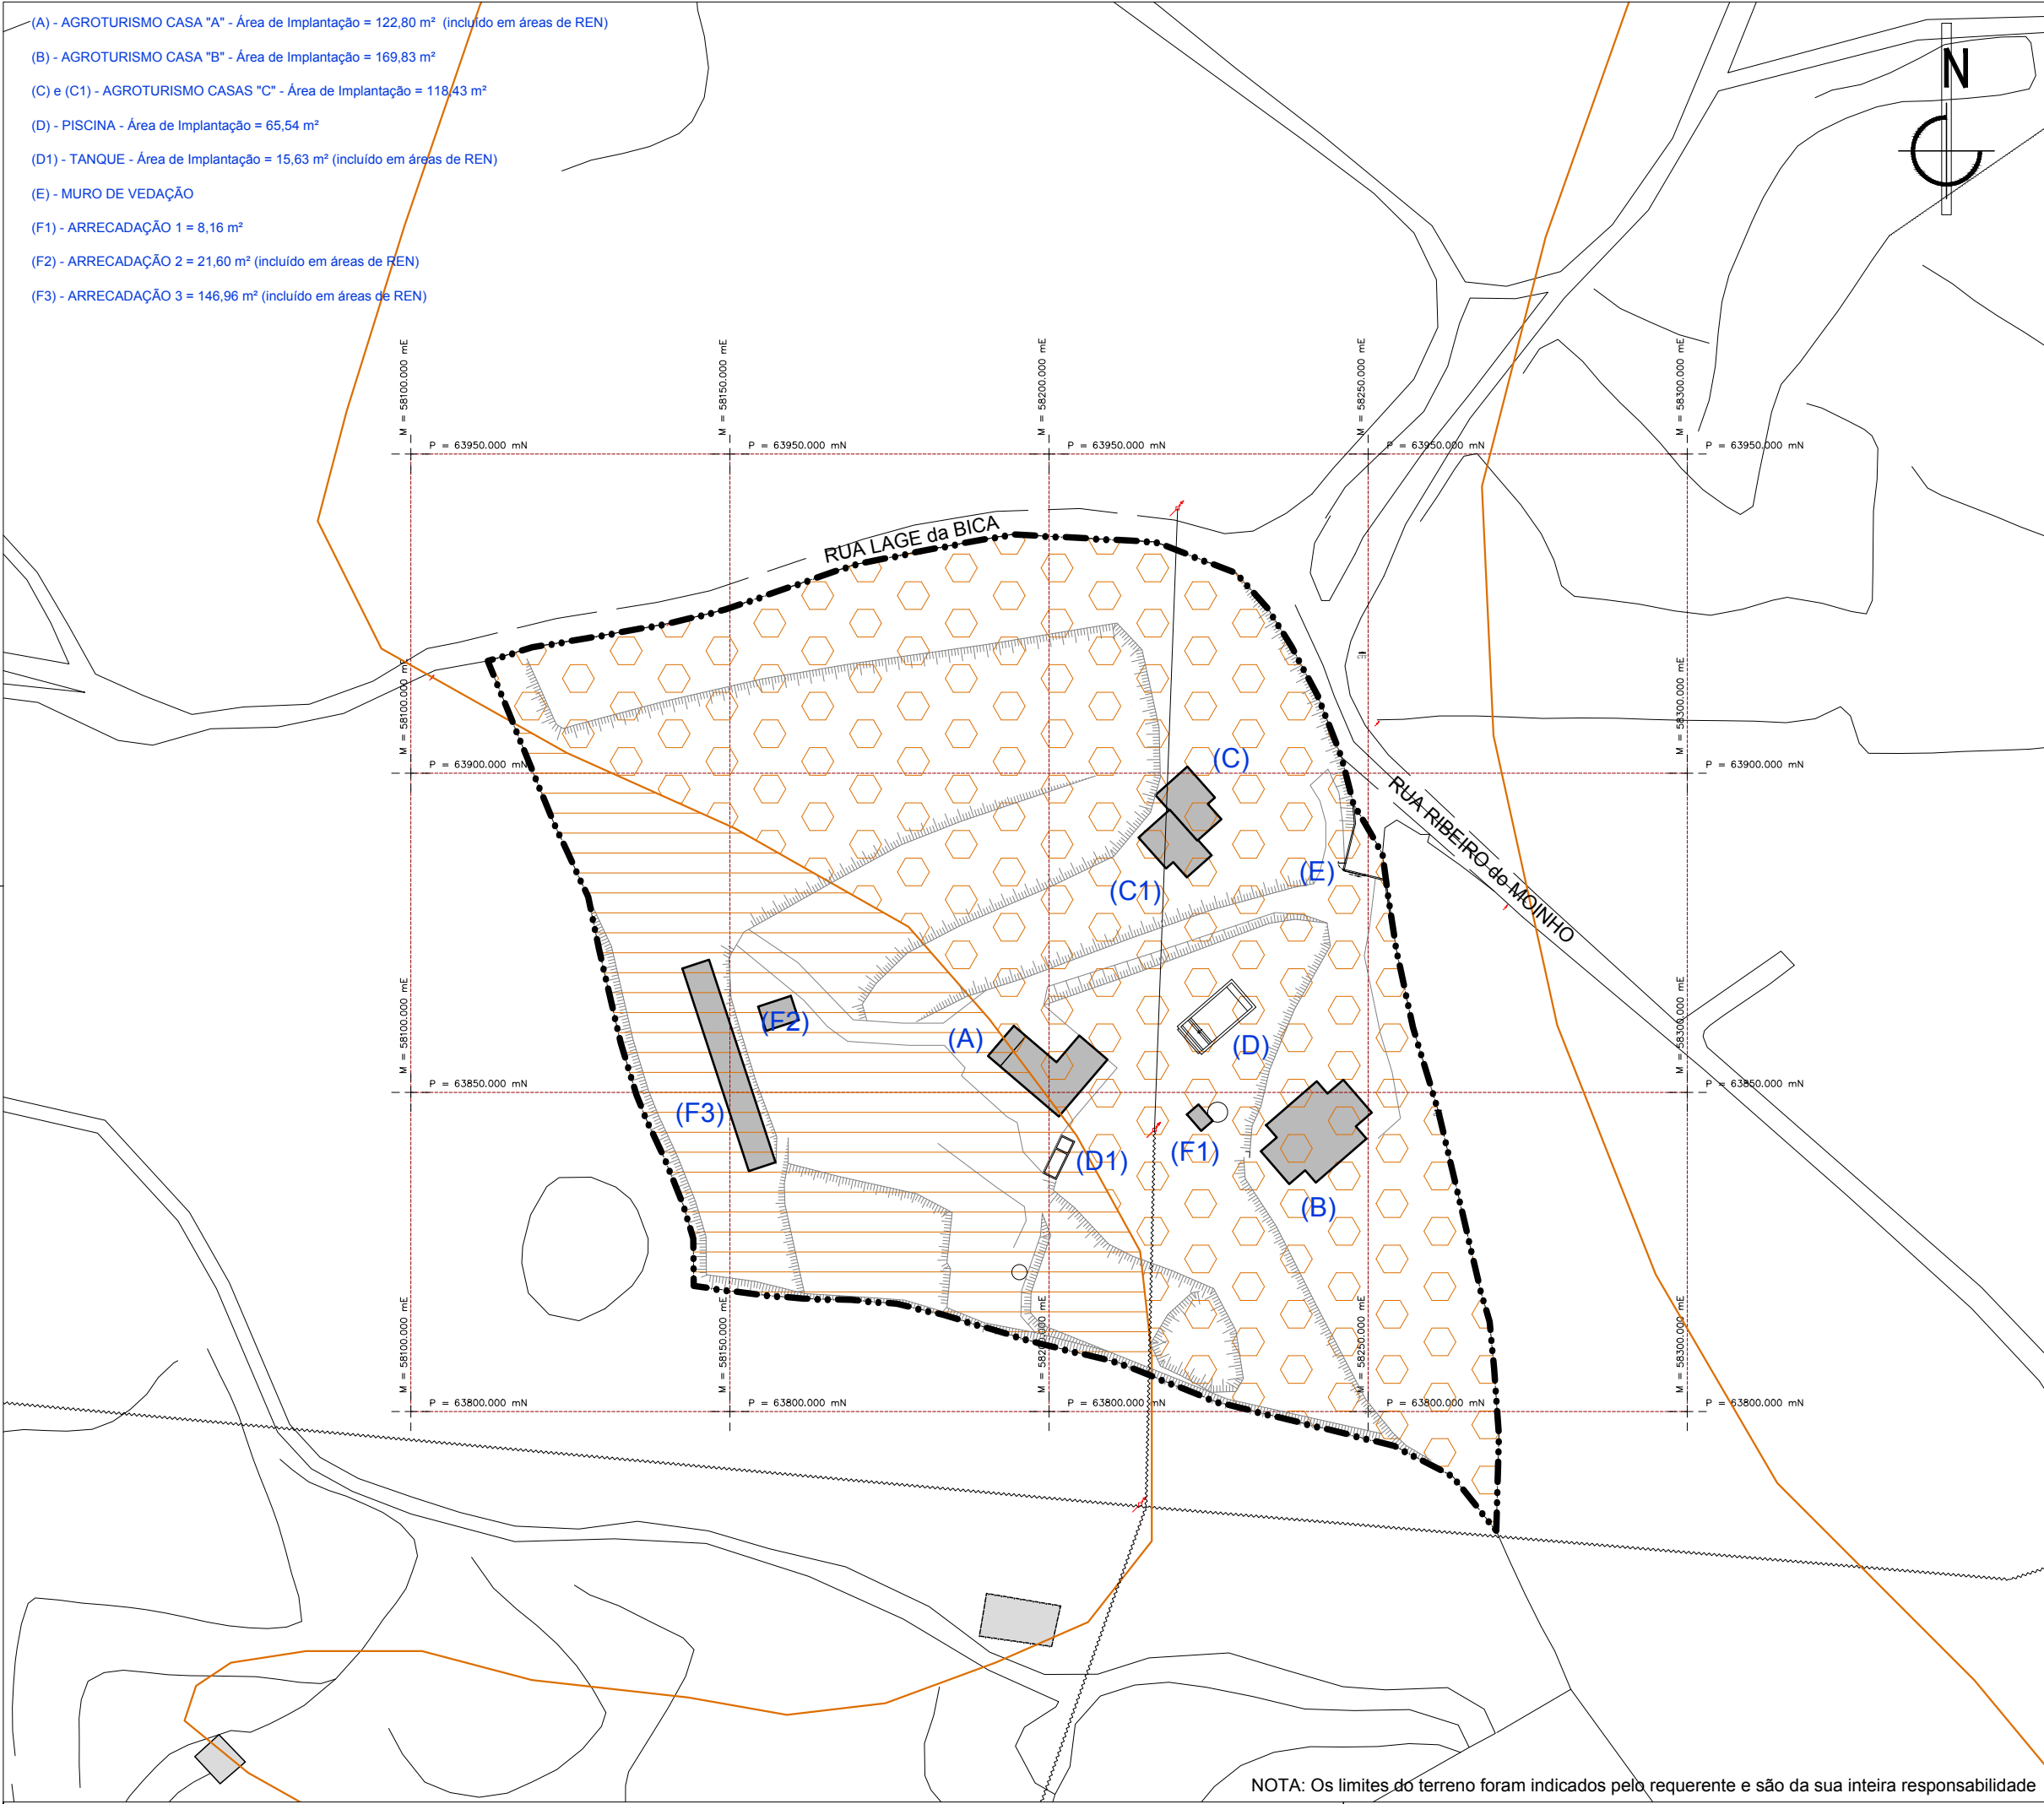

Requerente	
JOSÉ ARMANDO MACIEL FERREIRA DE ALMEIDA (NIF - 103 135 472)	
RUA RIBEIRO DE MOINHO, nº 13 6200-572 FERRO	
Objecto	
TELAS FINAIS DE EDIFÍCIOS, PISCINA, TANQUE e MURO DE VEDAÇÃO (Turismo em Espaço Rural - Agroturismo "COVÃO DO FERRO")	
Local da Obra	
RUA RIBEIRO DO MOINHO, nº 13 6200-570 FERRO	
Freguesia	
FERRO	
Concelho	
COVILHÃ	
Especialidade	
ARQUITECTURA	
Contém	
PLANTA de LOCALIZAÇÃO	
Observações	
TELAS FINAIS (obra concluída)	
--- -- LIMITE da PROPRIEDADE	
■ SUPERFÍCIE COBERTA	
ENQUADRAMENTO P.D.M.	
Área Total do Terreno: 15.401,00 m²	
Áreas de Protecção e Valorização	
Ambiental = 4.712,00 m²	
Espaço Agrícola Complementar e de Protecção e	
Enquadramento = 10.689,00 m²	
Licença AutoCAD LT 2009 390 - 40333634	
Escala	O Técnico
1:1.000	
Arquivo	
2052	
Processo de Obras nº	
355/16	Desenho Número:
Data	0.3
2022/12/04	